


**DESCRIPCIÓN**  
 Taladrido de montaje y desmontaje es una unión de tubos  
 embudados por su diseño permite compensar las desviaciones dimensionales que se producen  
 en el montaje de cualquier tipo de instalación hidráulica realizadas mediante tubería rígida.

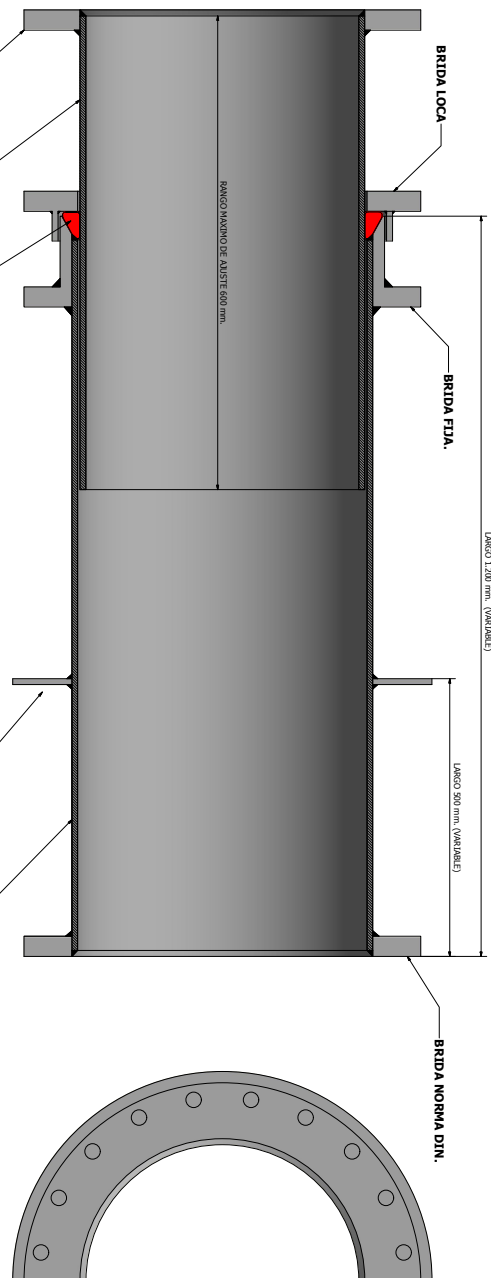

BRIDA LOCA

BRIDA FJA.

JUNTA DE ESTANQUEIDAD CAUCHO NATURAL CALIDAD EPDM DUREZA SEGUN ISO 48 (50-60 Shore)


PIEZA DE AJUSTE DESLIZANTE RANGO 600 mm. DE LONGITUD FACILITA EL MONTAJE Y DESMONTAJE DE VALVULAS EN CASO DE SU MANTENCION SIN NECESIDAD DE INSTALAR CARRETES PROVVISORIOS.

BRIDA NORMA DIN.

BRIDA NORMA DIN AGUAS ABAJO DE LA VALVULA.

TERMINAL PASAMURO.

BRIDA CORTA GOTERA.

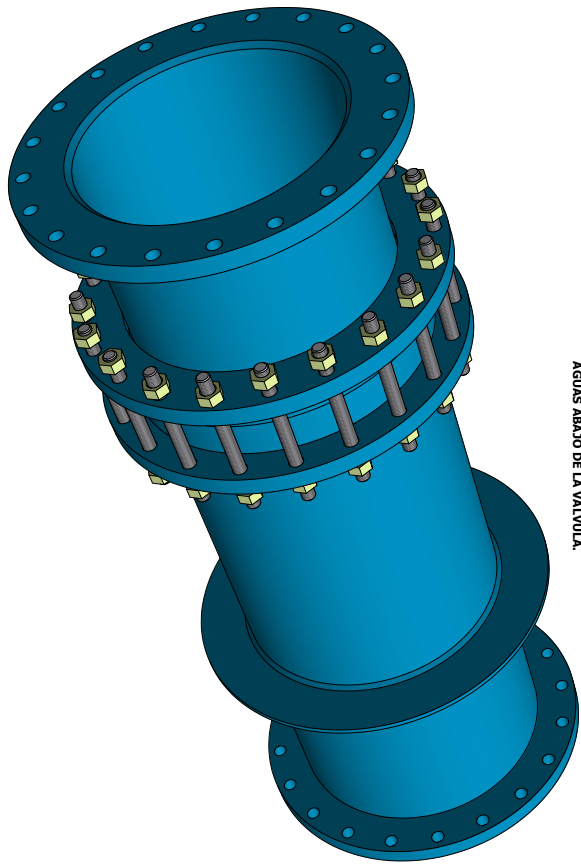

**FABRICACIÓN SOLO A PEDIDO**

PROYECTO:	FECHA:	PROYECTISTA:	REVISOR:
CLIENTE:	ESTADO:	PROYECTO:	FECHA:
Escala: 1:100		Escala: 1:100	
Tubo: 600 mm. DN		Rev: 1/1	

www.gemini.es